

Утверждаю:

Начальник управления лесного хозяйства

Липецкой области

О. Н. Божко



(подпись и печать)

2020г.

(дата утверждения)

ПРОЕКТНАЯ ДОКУМЕНТАЦИЯ ЛЕСНОГО УЧАСТКА

1. Местоположение, границы и площадь проектируемого лесного участка

Субъект Российской Федерации	Липецкая область
Муниципальное образование	Грязинский муниципальный район
Категория земель	Земли лесного фонда
Лесничество (лесопарк)	Грязинское лесничество
Участковое лесничество, урочище (при наличии)	Плехановское участковое лесничество
Целевое назначение лесов, категория защитных лесов	Защитные леса. Категория защитных лесов – леса, выполняющие функции защиты природных и иных объектов: лесопарковые зоны.
Квартал	79
Лесотаксационный выдел/часть лесотаксационного выдела	ч. выд. 2
Площадь проектируемого лесного участка, га	1,1255

Местоположение и границы лесного участка указаны на схеме расположения проектируемого лесного участка.

2. Целевое назначение лесов

В соответствии с приказом Федерального агентства лесного хозяйства от "30" мая 2019 года N 725 «Об установлении границ Грязинского лесничества Липецкой области, об отнесении лесов к защитным лесам и установлении их границ, о выделении особо защитных участков лесов и установлении их границ, признании утратившими силу некоторых положений приказов Рослесхоза от 29.04.2008 №138, от 19.05.2009 №213, от 19.10.2017 №600» на территории Липецкой области Плехановское участковое лесничество входит в состав Грязинского лесничества.

На момент проектирования лесного участка, на территории Грязинского лесничества распространяется действие лесохозяйственного регламента, утвержденного постановлением администрации Липецкой области от 18 декабря 2018 г. №611 «Об утверждении лесохозяйственных регламентов лесничеств Липецкой области на 2019-2028 годы». Леса на территории Липецкой области в соответствии со **статьей 8** Федерального закона от 04.12.2006 № 201-ФЗ "О введении в действие Лесного кодекса Российской Федерации" отнесены к защитным лесам, что отражено в Лесном плане Липецкой области, утвержденном Постановлением администрации Липецкой области от 18 декабря 2008 г. № 610 «Об утверждении лесного плана Липецкой области на 2019-2028 годы» и лесохозяйственном регламенте Грязинского лесничества.

Согласно приказу Рослесхоза от 30 мая 2019 года N 725 "Об установлении границ Грязинского лесничества Липецкой области, об отнесении лесов к защитным лесам и установлении их границ, о выделении особо защитных участков лесов и установлении их границ, признании утратившими силу некоторых положений приказов Рослесхоза от 29.04.2008 №138, от 19.05.2009 №213, от 19.10.2017 №600» и лесохозяйственного регламента Грязинского лесничества, квартал 79 Плехановского участкового лесничества, в котором расположен проектируемый лесной участок, относится к защитным лесам, категории защитных лесов – леса, выполняющие функции защиты природных и иных объектов: лесопарковые зоны.

3. Количественные и качественные характеристики проектируемого лесного участка

Количественные и качественные характеристики проектируемого лесного участка составляются на основании данных государственного лесного реестра Грязинского лесничества и необходимости натурного обследования.

Таблица 1. Распределение земель

Общая площадь, га	в том числе									
	лесные земли					нелесные земли				
	занятые лесными насаждениями - всего	в том числе покрытые лесными культурами	лесные питомники, плантации	не занятые лесным и насаждениями	итого	дороги	проценты	болота	другие	итого
1	2	3	4	5	6	7	8	9	10	11
1,1255	1,1255				1,1255					

Таблица 2. Характеристика насаждений проектируемого лесного участка

Участковое лесничество/урочище (при наличии)	Номер квартала	Номер выдела	Состав насаждения или характеристика лесного участка при отсутствии насаждения	Площадь (га)/запас древесины при наличии (куб. м)	в том числе по группам возраста древостоя (га/куб. м)			
					Молодняки	средневозрастные	Приспевающие	спелые и перестойные
1	2	3	4	5	6	7	8	9
Плехановское	79	2	10С+ДНП+ОС	1,1255/282				1,1255/282
Итого				1,1255/282				1,1255/282

Таблица 3. Средние таксационные показатели насаждений проектируемого лесного участка

Целевое назначение лесов	Хозяйство, преобладающая порода	Состав насаждений	Возраст	Бонитет	Полнота	Средний запас древесины (куб. м/га)		
						средневозрастные	приспевающие	спелые и перестойные
1	2	3	4	5	6	7	8	9
Защитные леса	Хвойное	10С+ДНП+ОС	130	2	0,6			250

Таблица 4. Виды и объемы использования лесов на проектируемом лесном участке

Целевое назначение лесов	Хозяйство (хвойное, твердолиственное, мягколиственные)	Площадь, (га)	Единица измерения	Объемы использования лесов (изъятия лесных ресурсов)
1	2	3	4	5
Вид использования лесов - заготовка древесины, заготовка и сбор недревесных лесных ресурсов, заготовка пищевых лесных ресурсов и сбор лекарственных растений; осуществление научно-исследовательской деятельности, образовательной деятельности, осуществление рекреационной деятельности, выращивание посадочного материала лесных растений (саженцев, сеянцев), строительство и эксплуатация водохранилищ и иных искусственных водных объектов, а также гидротехнических сооружений, морских портов, морских терминалов, речных портов, причалов; осуществление религиозной деятельности				
Защитные леса	Хвойное	1,1255	М ²	

4. Виды разрешенного использования лесов на проектируемом лесном участке

Лесохозяйственным регламентом Грязинского лесничества в квартале 79 Плехановского участкового лесничества и, соответственно, в проектируемом лесном участке установлены следующие виды разрешенного использования лесов:

- заготовка древесины;
- заготовка и сбор недревесных лесных ресурсов;
- заготовка пищевых лесных ресурсов и сбор лекарственных растений;
- осуществление научно-исследовательской деятельности, образовательной деятельности;
- осуществление рекреационной деятельности;
- выращивание посадочного материала лесных растений (саженцев, сеянцев);
- строительство и эксплуатация водохранилищ и иных искусственных водных объектов, а также гидротехнических сооружений морских портов, морских терминалов, речных портов, причалов;
- осуществление религиозной деятельности.

5. Сведения об обременениях проектируемого лесного участка

По данным государственного лесного реестра квартал 79 часть выдела 2 Плехановского участкового лесничества Грязинского лесничества не имеет обременения.

6. Сведения об ограничениях использования лесов

С учетом целевого назначения и правового режима лесов, установленного лесным законодательством Российской Федерации, лесохозяйственным регламентом Грязинского лесничества предусмотрены следующие ограничения в использовании лесов:

- в соответствии с ч.2 статьей 114 Лесного кодекса РФ в лесопарковых зонах запрещается строительство и эксплуатация объектов капитального строительства, за исключением гидротехнических сооружений.

7. Сведения о наличии зданий, сооружений, объектов, связанных с созданием лесной инфраструктуры и объектов, не связанных с созданием лесной инфраструктуры на проектируемом лесном участке

Таблица 5

№ п/п	Участковое лесничество/ урочище (при наличии)	Номер квартала	Номер выдела	Площадь объекта, (га)	Наименование объекта
1	2	3	4	5	6
1	Плехановское	79	ч.выд. 2	1,1255	отсутствуют

8. Сведения о наличии на проектируемом лесном участке особо защитных участков лесов, особо охраняемых природных территорий, зон с особыми условиями использования территорий

Согласно данным государственного лесного реестра на проектируемом лесном участке не установлены особо защитные участки лесов. Особо охраняемые природные территории (ООПТ) и зоны с особыми условиями использования территорий отсутствуют.

Таблица 6

п/п	Наименование участкового лесничества/урочища (при наличии)	Номер квартала	Номер выдела	Виды ОЗУ, наименование ООПТ, виды зон с особыми условиями использования территорий	Общая площадь, га
1	2	3	4	5	6
1	Плехановское	79	ч.выд. 2	-	1,1255

В лесопарковых зонах запрещается размещение объектов капитального строительства, за исключением гидротехнических сооружений. Режим лесопарковых зон установлен лесным законодательством Российской Федерации и лесохозяйственным регламентом Грязинского лесничества.

9. Проектирование вида использования лесов лесного участка

Согласно лесохозяйственному регламенту Грязинского лесничества, квартал 79 часть выдела 2 Плехановского участкового лесничества, в границах которого расположен проектируемый лесной участок, относится к зоне планируемого освоения лесов для осуществления рекреационной деятельности.

СХЕМА РАСПОЛОЖЕНИЯ ПРОЕКТИРУЕМОГО ЛЕСНОГО УЧАСТКА

Субъект Российской Федерации
 Муниципальное образование
 Категория земель
 Лесничество (лесопарк)
 Участковое лесничество
 Вид использования лесов
 Цель предоставления лесного участка
 Особые отметки:

Липецкая область
Грязинский муниципальный район
Земли лесного фонда
Грязинское
Плехановское
Осуществление рекреационной деятельности
-
Отсутствуют

Масштаб 1:10000



Условные обозначения:

– граница проектируемого лесного участка

**Каталог координат
(МСК-48)**

Геоданные:


Имя точки	X, м	Y, м	Угол поворота	Дирекцион. угол	Румбы	S, м
48-02-1000601.810.3У1						
n5	418 497,33	1 336 088,04	179° 59,2'			
n11	418 553,24	1 336 076,20	271° 16,9'	348° 2,8'	СЗ: 11° 57,2'	57,15
n3	418 578,22	1 336 208,76	269° 60,0'	79° 19,7'	СВ: 79° 19,7'	134,89
n16	418 497,30	1 336 224,01	268° 33,2'	169° 19,7'	ЮВ: 10° 40,3'	82,34
n10	418 469,38	1 336 093,95	270° 10,7'	257° 52,9'	ЮЗ: 77° 52,9'	133,03
n5	418 497,33	1 336 088,04	179° 59,2'	348° 3,6'	СЗ: 11° 56,4'	28,57

(подпись)

1. Назначение: Инженерно-топографический съезд
 2. Масштаб: 1:500
 3. Дата съемки: 1980 г.
 4. Составитель: Инженер В.И. Иванов
 5. Проверен: Инженер П.А. Петров
 6. Утвержден: Инженер С.В. Сидоров
 7. Место съемки: г. Москва, ул. Мясницкая, д. 10
 8. Координаты: 55° 45' 00" с.ш., 37° 45' 00" в.д.
 9. Свойства: асфальт, бетон, кирпич
 10. Примечания: Съемка выполнена в соответствии с требованиями СНиП 46-01-86.

11. Назначение: Инженерно-топографический съезд
 12. Масштаб: 1:500
 13. Дата съемки: 1980 г.
 14. Составитель: Инженер В.И. Иванов
 15. Проверен: Инженер П.А. Петров
 16. Утвержден: Инженер С.В. Сидоров
 17. Место съемки: г. Москва, ул. Мясницкая, д. 10
 18. Координаты: 55° 45' 00" с.ш., 37° 45' 00" в.д.
 19. Свойства: асфальт, бетон, кирпич
 20. Примечания: Съемка выполнена в соответствии с требованиями СНиП 46-01-86.

Масштаб 1:500

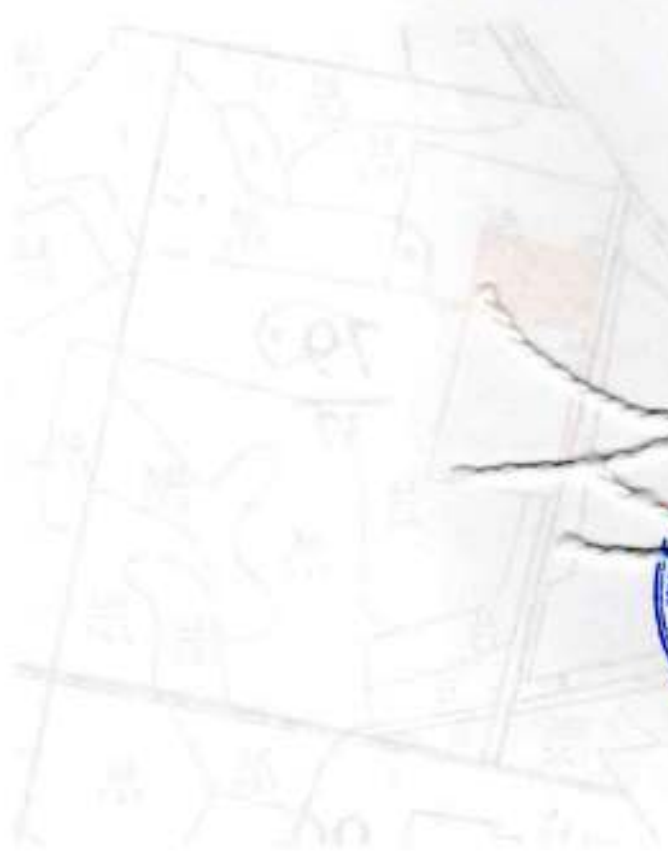

Проверено, пронумеровано и
 скреплено печатью
 Главный конструктор
Иванов В.И.
 Инженер С.М.
 1980 г.



№ п/п	Наименование	Материал	Свойства	Примечания
1	Стены	Кирпич	Кирпичная кладка	
2	Полы	Асфальт	Асфальтовое покрытие	
3	Крыши	Бетон	Бетонная кровля	
4	Двери	Дерево	Деревянные двери	
5	Окна	Алюминий	Алюминиевые рамы	