

Директор ГАУ "Донской лесхоз"

УТВЕРЖДАЮ

Ю.В. Яськов

« 9 » января 2019 г.

ПРОЕКТ УХОДА ЗА ЛЕСАМИ  
РУБКА ПРОРЕЖИВАНИЯ

1. Общие сведения

|  |   |
|--|---|
| Наименование субъекта Российской Федерации   | Липецкая область  |
| Наименование лесничества (лесопарка)   | Донское   |
| Наименование участкового лесничества   | Скорняковское   |
| Целевое назначение лесов   | Защитные  |
| Категория защитных лесов   | Леса, расположенные в пустынных, полупустынных, лесотундровых зонах, степях, горах. |
| Договор купли-продажи лесных насаждений  | От 29.12.2018 г. № 71   |
| Государственное задание на выполнение работ по охране, защите, воспроизводству лесов | От 29.12.2018г. Приказ Управления лесного хозяйства №235                            |

2. Местоположение и площадь участка

|                                |               |
|--------------------------------|---------------|
| Номер лесного квартала         | 49            |
| Номер лесотаксационного выдела | 16            |
| Общая площадь                  | 5,9           |
| Состав насаждения              | 8СО2Б         |
| Тип леса, бонитет              | ССРТ / 1Б     |
| Возраст                        | 33            |
| Полнота                        | 0,8           |
| Происхождение                  | Искусственное |

3. Характеристика лесорастительных и других условий

|  |             |
|--|-------------|
| Элемент рельефа  | равнинный   |
| Тип лесорастительных условий   | В2          |
| Размещение деревьев, подлежащих удалению или сохранению ( равномерное, групповое, куртинное) | Равномерное |
| Другие условия   |             |

4. Основные нормативы мероприятия

|  |  |
|--|--|
| Интенсивность рубки ухода                  | 10%  |
| Исходный запас                             | 1480 м3                                      |
| Объем вырубаемой древесины                 | 152 м3                                       |
| Сумма площадей сечений                     | -  |
| Характеристика вырубаемой части насаждения | В соответствии с п.22 Правил ухода за лесами |

5. Содержание, этапы работ, сроки их выполнения и результаты

| №№ | Этапы работ                           | Сроки выполнения          | Проектируемые результаты по этапам  |
|----|---------------------------------------|---------------------------|---|
| 1  | 2                                     | 3                         | 4   |
| 1  | Подготовительные лесосечные работы    | По договору купли-продажи | Создание необходимых условий для безопасного и эффективного выполнения основных и заключительных лесосечных работ   |
| 2  | Основные лесосечные работы            | По договору купли-продажи | Процессы, связанные с осуществлением рубок лесных насаждений (валка, трелевка древесины, частичная ее переработка, хранение древесины в лесу и иные процессы, технологически связанные с рубками лесных насаждений. |
| 3  | Заключительные этапы лесосечных работ | По договору купли-продажи | Очистка (доочистка) мест рубок от порубочных остатков.  |

|   |                                 |                               |                      |
|---|---------------------------------|-------------------------------|----------------------|
| 4 | Учет и оценка результатов работ | За 14 дней до окончания рубки | Акт осмотра лесосеки |
|---|---------------------------------|-------------------------------|----------------------|

6. Характеристика участка и его элементов (насаждения, древостоя и др.): исходных, сохраняемых при проведении мероприятий, проектируемых после проведения мероприятий

|   |                             |
|---|-----------------------------|
| Проектируемая характеристика насаждения после проведения мероприятия по уходу за лесами | Состав 8СО2Б, Полнота – 0,7 |
|---|-----------------------------|

7. Технология выполнения работ:

- разметка в натуре границ погрузочных пунктов, магистральных и пасечных волоков (технологических коридоров), производственных и бытовых площадок;
- разметка в натуре границ мест размещения лесных складов;
- рубка деревьев на площадках погрузочных пунктов, трассах волоков, в местах размещения лесных складов, включая виды (породы) деревьев и кустарников, заготовка которых не допускается;
- рубка аварийных деревьев за границами лесосеки, угрожающих безопасной работе, включая виды (породы) деревьев и кустарников, заготовка которых не допускается;
- установка информационных знаков.

Проект составил (специалист, мастер) Пономарёва Л.В. «9» января 2019 г. *Л.В. Пономарёва*  
(Ф.И.О)

С проектом проведения мероприятий, технологией и этапами работ ознакомился

Александр - Гончаров Р. Александр Трант. Купчик Д.М.  
Гончаров Р. Александр (дата, должность, подпись) Купчик Д.М.

С технологией и этапами работ по проекту ознакомил


Мастер (исполнитель) Стрельников А. Александр «9» января 2019 г.

## Технологическая схема (схемы) рубки ухода

Местоположение лесных насаждений: Липецкая область, Задонский район, Донское лесничество, Скорняковское участковое лесничество, Квартал № 49, выдел № 16  
(субъект Российской Федерации, муниципальный район, лесничество (лесопарк), участковое лесничество,) номер (номера) лесного квартала, лесотаксационного выдела)

Масштаб 1 : 10 000

Площадь 5,9 га

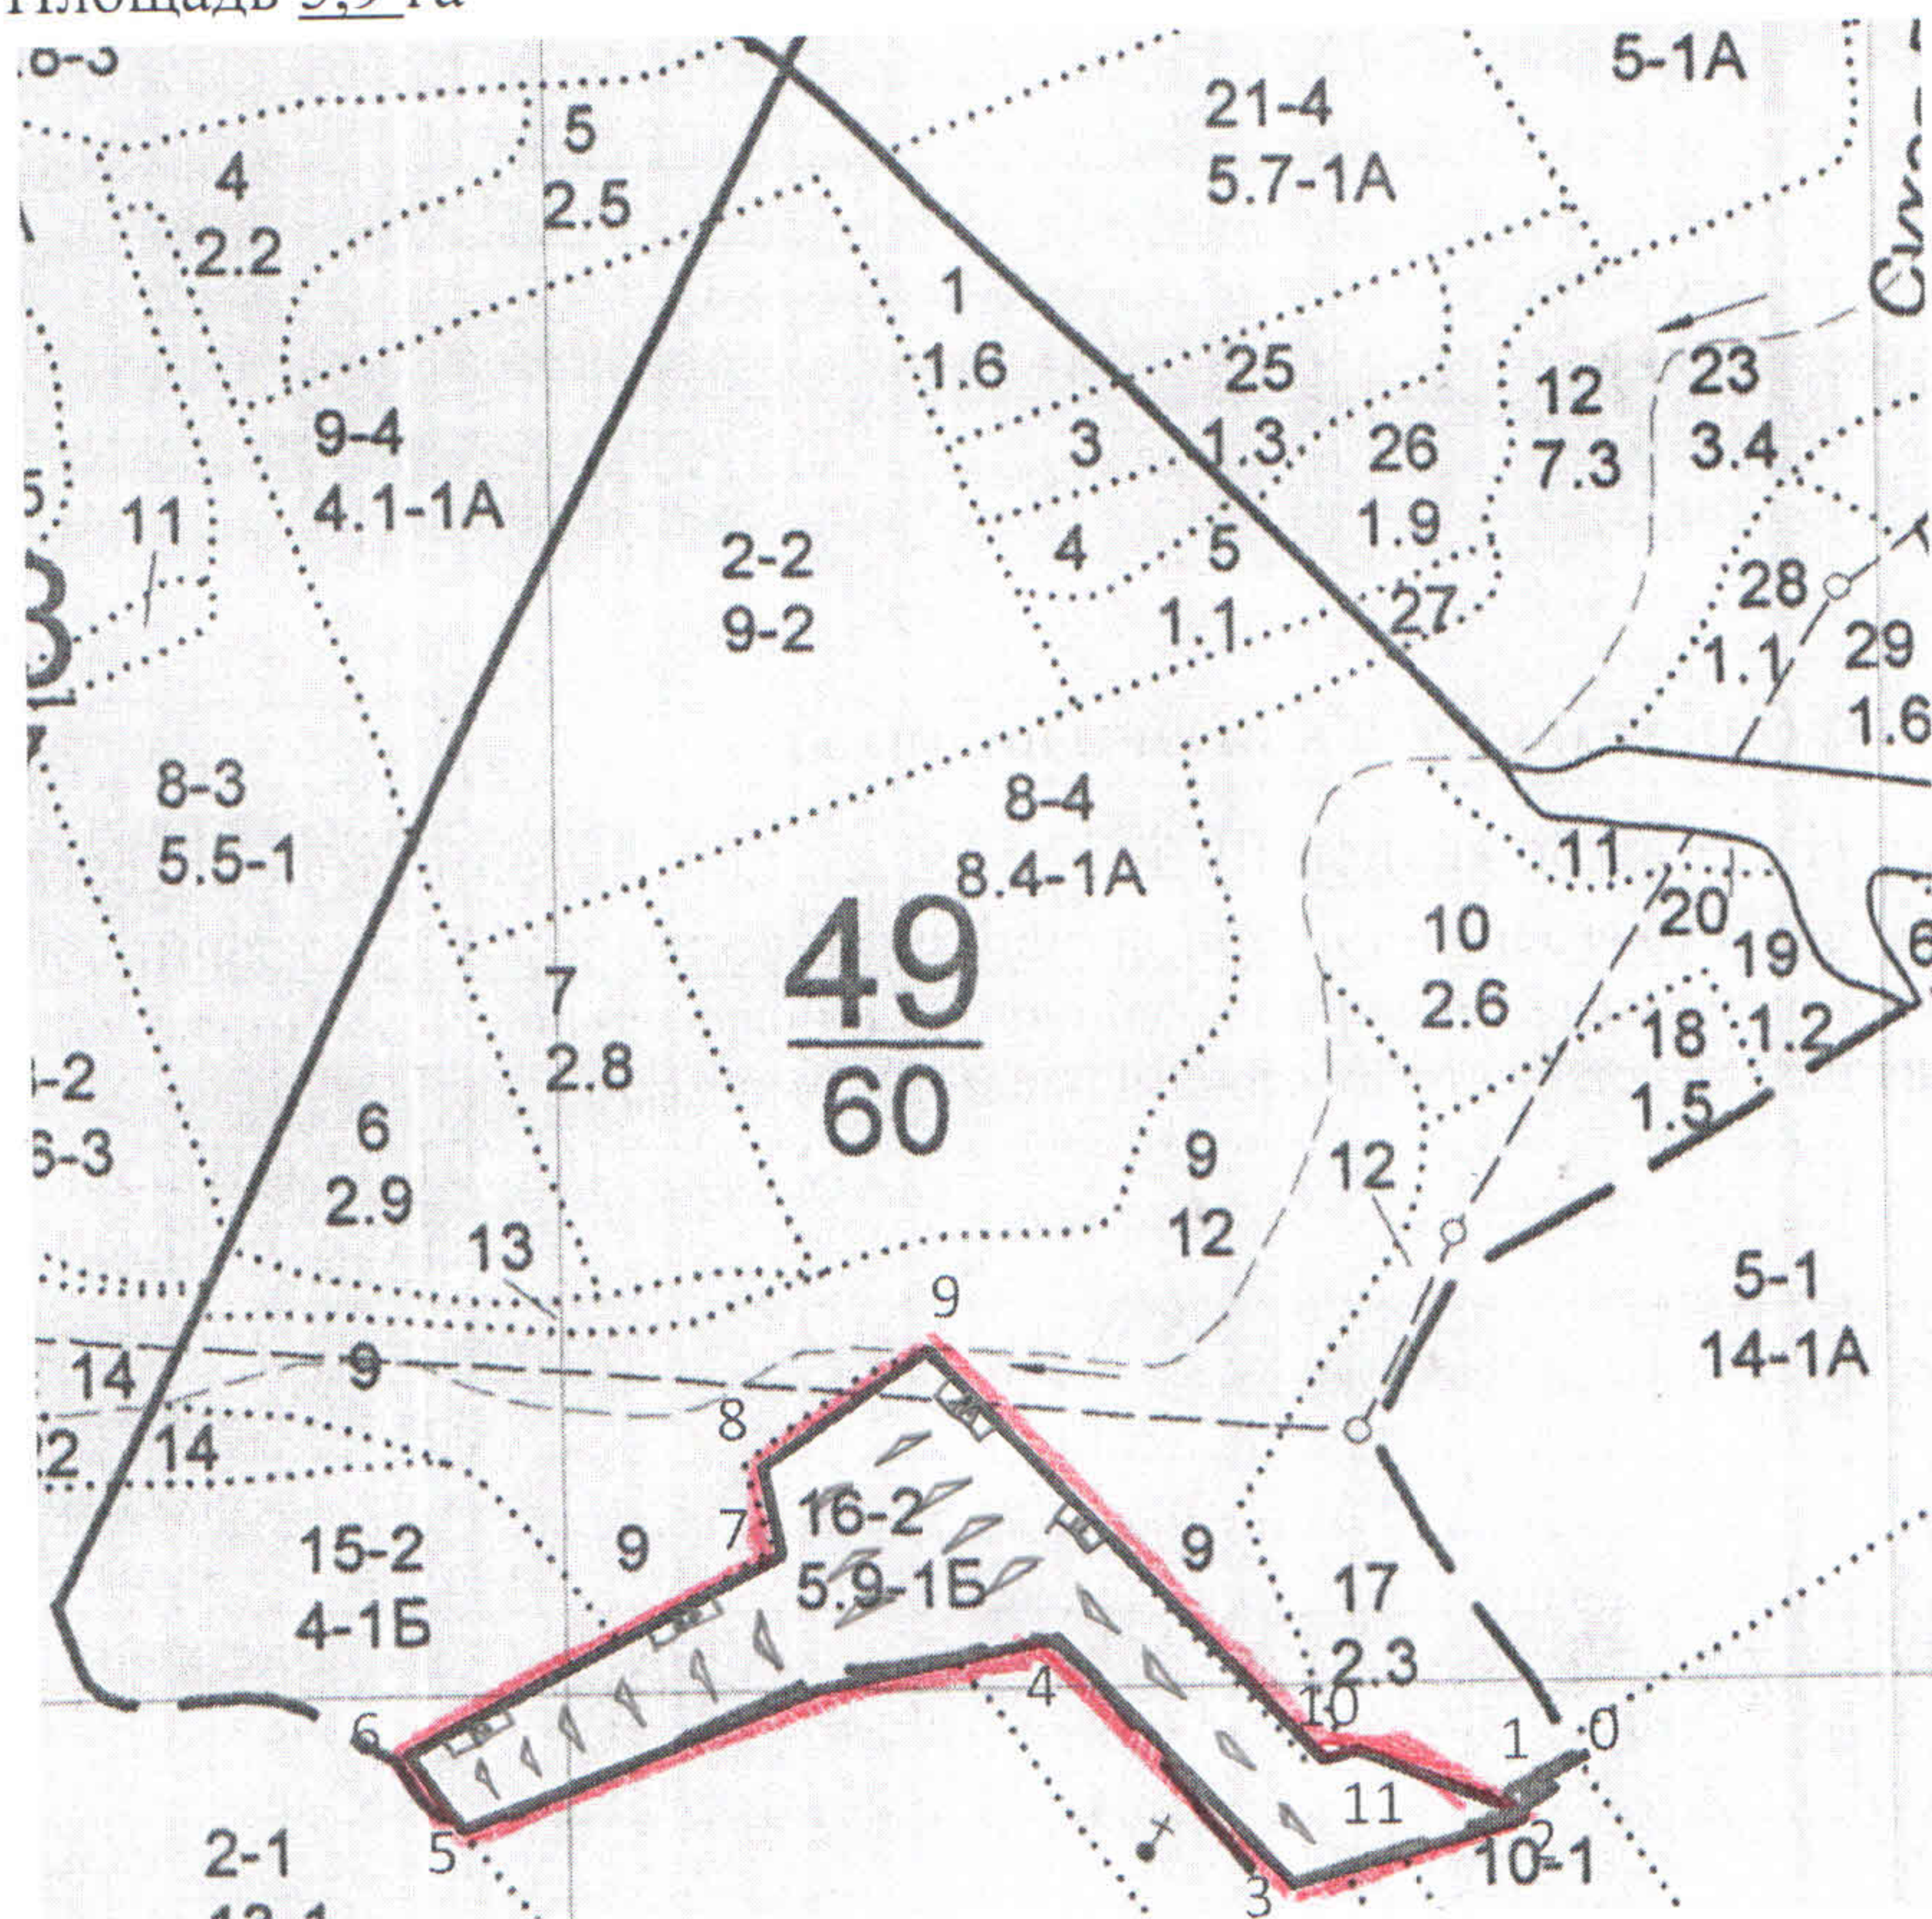

| № № точек | Румбы линий | Мера линий, м |
|-----------|-------------|---------------|
| 0-1       | ЮЗ:64       | 50            |
| 1-2       | ЮВ:20       | 10            |
| 2-3       | ЮЗ:71       | 139           |
| 3-4       | СЗ:41       | 198           |
| 4-5       | ЮЗ:72       | 358           |
| 5-6       | СЗ:47       | 51            |

| № № точек | Румбы линий | Мера линий, м |
|-----------|-------------|---------------|
| 6-7       | СВ:60       | 251           |
| 7-8       | СЗ:18       | 51            |
| 8-9       | СВ:57       | 116           |
| 9-10      | ЮВ:41       | 331           |
| 10-11     | СВ:77       | 23            |
| 11-1      | ЮВ:73       | 98            |

| Условные обозначения                          |  |   |    |
|---|--|---|----|
| квартальная просека                           |  | лесная дорога   |    |
| граница лесосеки, неэксплуатационного участка |  | производственные и бытовые площадки                             |    |
| граница 50 м зоны безопасности                |  | погрузочные пункты, места складирования заготовленной древесины |    |
| трассы волоков (технологических коридоров)    |  | места размещения строений и сооружений                          |    |
| направление валки                             |  | неэксплуатационный участок                                      | НЭ |
| направление трелевки                          |  | места установки информационных знаков                           |    |

Чертил \_\_\_\_\_

*POJ*